



ÚZEMNÍ PLÁN TĚCHLOVICE

Hlavní výkres - vodní hospodářství M 1 : 5000

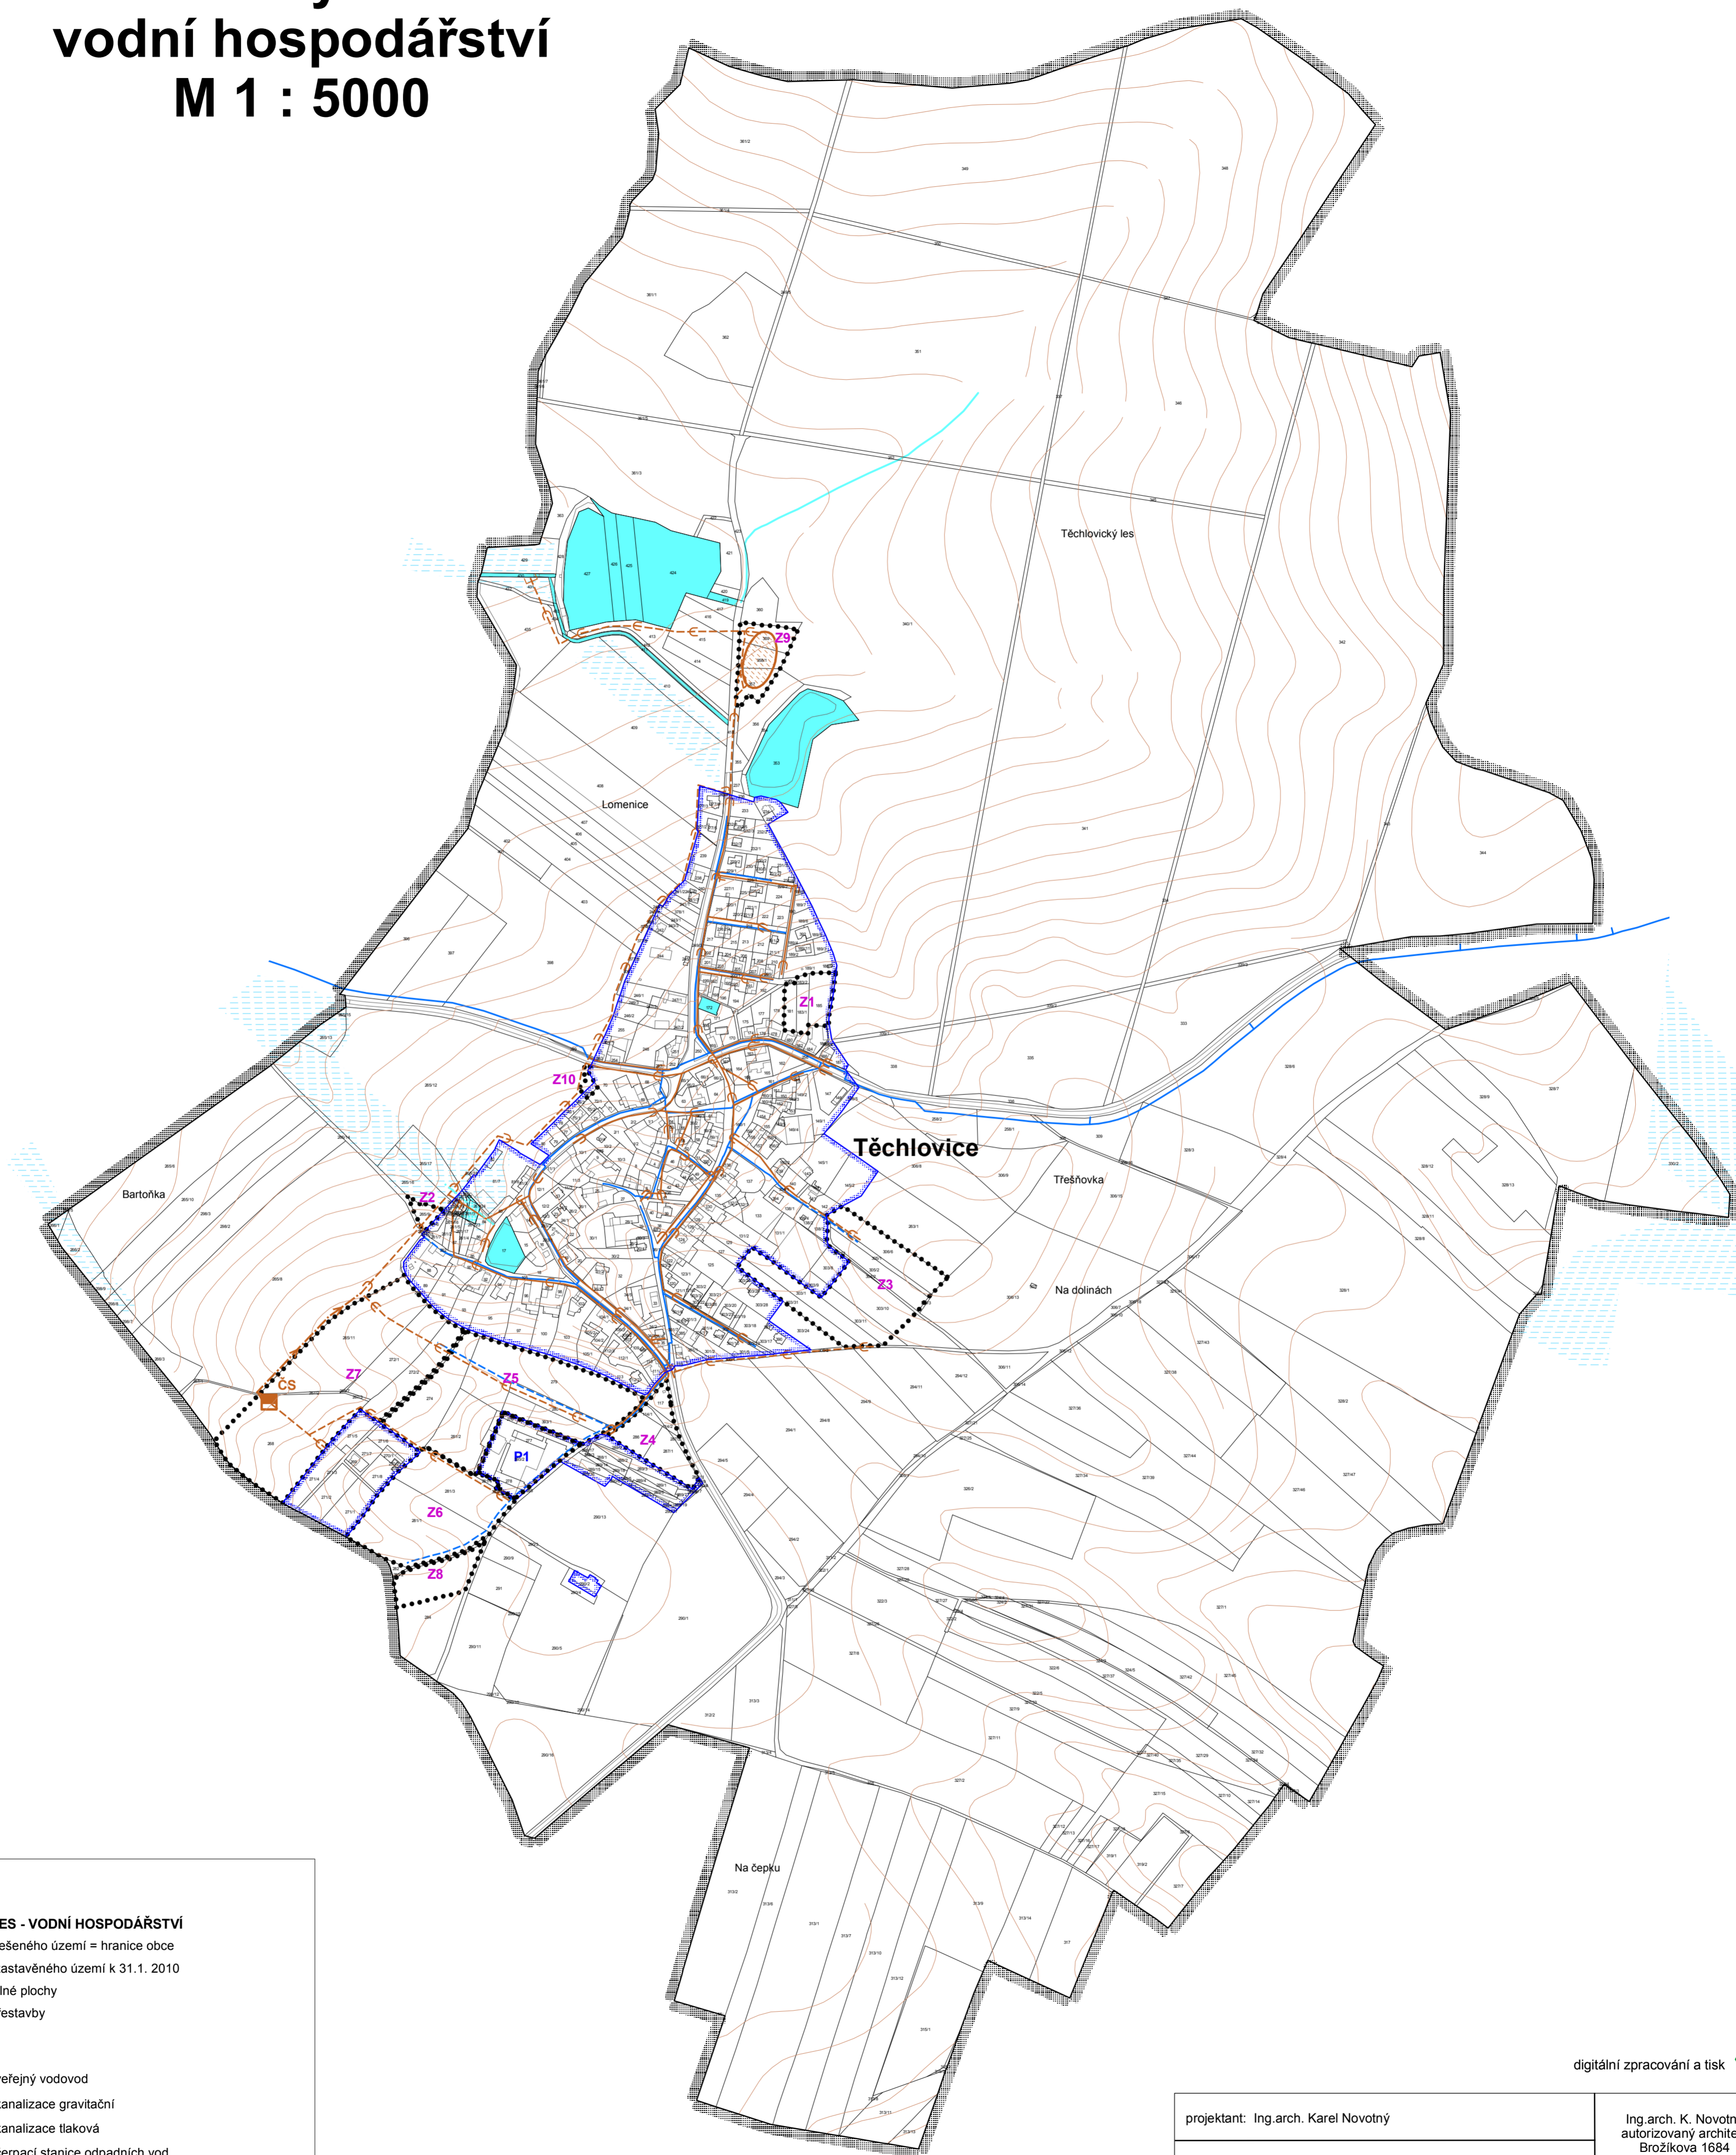

digitální zpracování a tisk 

LEGENDA HLAVNÍ VÝKRES - VODNÍ HOSPODÁŘSTVÍ

- hranice řešeného území = hranice obce
- hranice zastavěného území k 31.1. 2010
- zastavitelné plochy
- plochy přestavby

- | | | |
|------|-------|--|
| stav | návrh | |
| | | veřejný vodovod |
| | | kanalizace gravitační |
| | | kanalizace tlaková |
| | | čerpací stanice odpadních vod |
| | | plocha pro podporu likvidace odpadních vod (dočišťovací nádrž) |
| | | plochy vodní a vodohospodářské |
| | | odvodněné plochy - meliorace |
| | | zatravněná vodoteč |

Na území obce Těchlovice se počítá nadále s ponecháním individuální likvidace odpadních vod
Na území obce Těchlovice není vyhlášené záplavové území

projektant: Ing.arch. Karel Novotný	Ing.arch. K. Novotný autorizovaný architekt Brožkova 1684 Hradec Králové 12	
objednatel: Obec Těchlovice	datum: únor 2010	měřítko: 1: 5000
pořizovatel: Magistrát města Hradce Králové		
ÚZEMNÍ PLÁN TĚCHLOVICE		4
Hlavní výkres - vodní hospodářství		